




DESTILAČNÍ KOLONA – SCHÉMA

- voda
- kvas
- páry, destilát
- vzduch

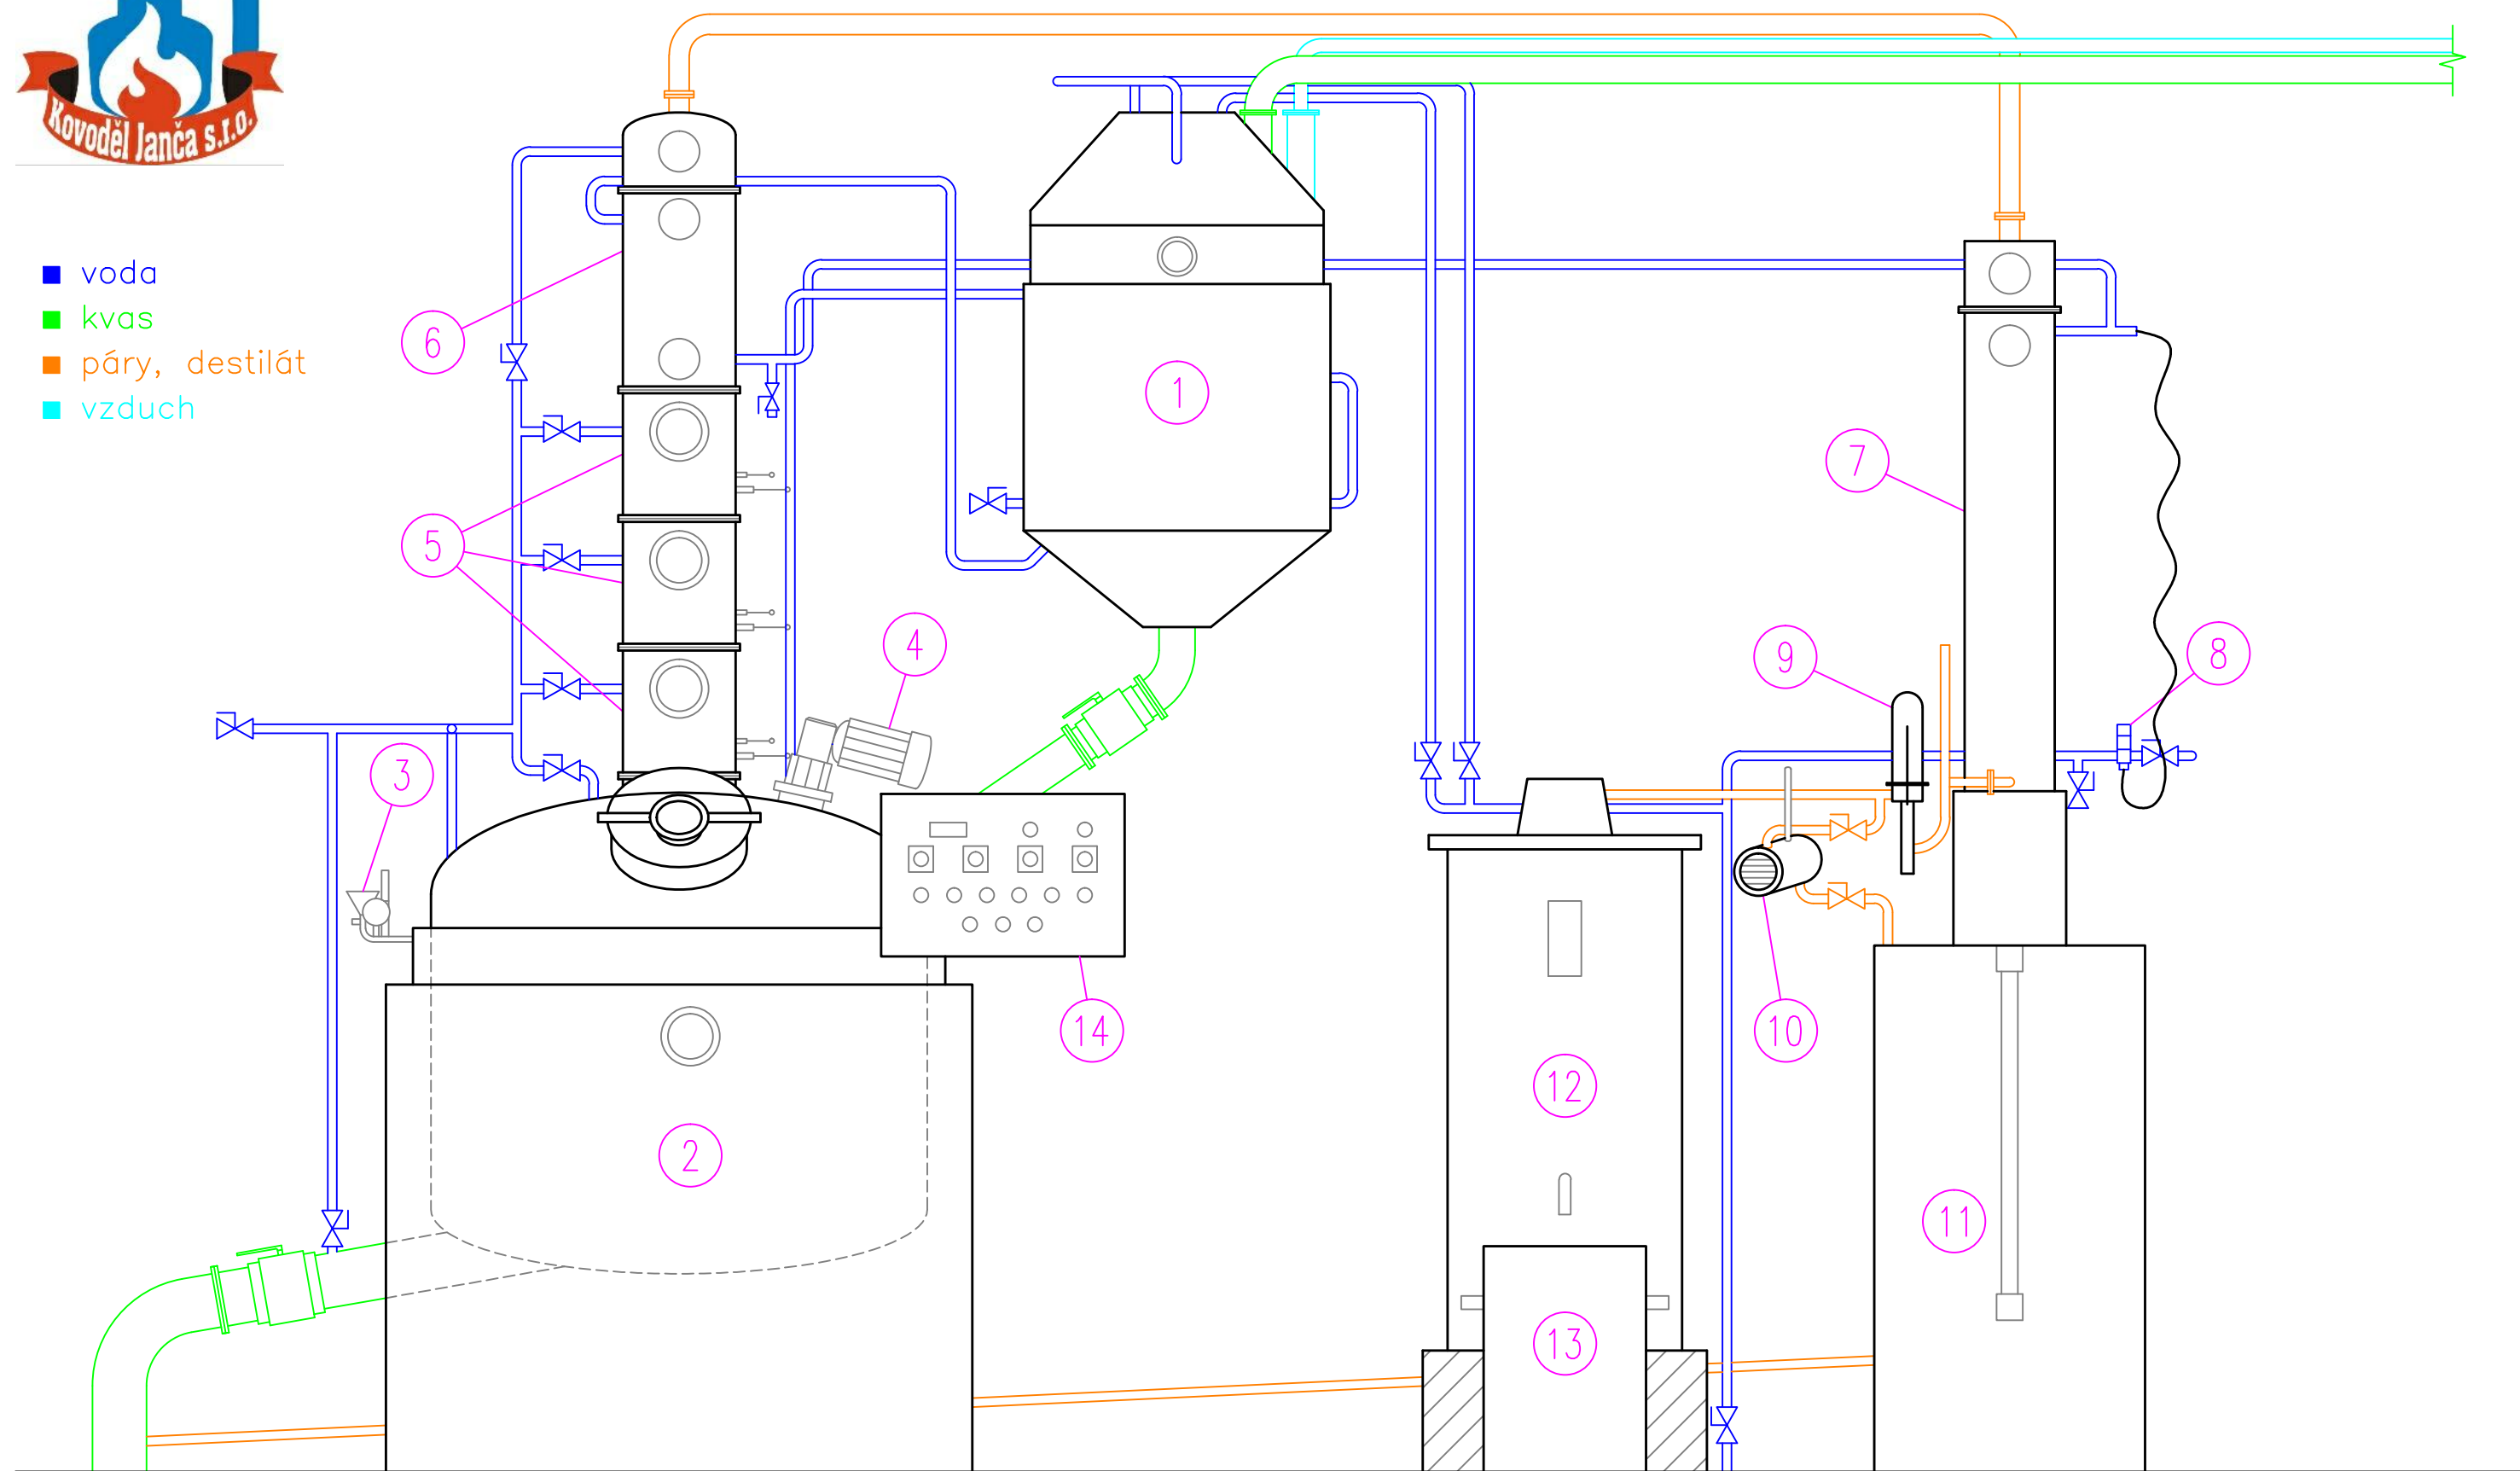

- 1. PŘEDLOHOVÁ NÁDRŽ
- 2. KOTEL
- 3. POJISTNÝ VENTIL

- 4. MOTOROVÉ MÍCHÁNÍ
- 5. DESTILAČNÍ STUPNĚ
- 6. DEFLEGMÁTOR

- 7. CHLADIČ
- 8. TERMOREGULAČNÍ VENTIL
- 9. EPRUVETA, LIHOMĚR

- 10. NÁDOBA NA ÚKAP/DOKAP
- 11. NÁDRŽ NA ÚKAP/DOKAP
- 12. LIHOVÉ MĚŘIDLO

- 13. HRNEC NA DESTILÁT
- 14. OVLÁDACÍ PANEL